

SUPERFICIE ÚTIL: 150,00m²
 SUPERFICIE CONSTRUIDA: 166,50m²

PROJECTE DE COBERT.
 PROJECTE LIFE MONTSERRAT (LIFE13 BIO/ES/000094). ACCIÓ C3
 (IMPLEMENTACIÓ DEL SISTEMA DE PASTURA).

PROMOTOR/S : ASSOCIACIÓ DE PROPIETARIS FORESTALS
 ENTORNS DE MONTSERRAT (APFEM)

ARQUITECTE: JOSEP BUNYESC PALACÍN
 TEL. 973157519 – C/ARBORETUM 21 25199 LLEIDA
 info@bunyesc.com

ESCALA GRÀFICA

ESCALA 1:100
 DATA ABRIL 2016
 MOD. FEBRER 2017

04


PLANTA





* COTES EN PROJECCIÓ HORIZONTAL

PROJECTE DE COBERT.
 PROJECTE LIFE MONTSERRAT (LIFE13 BIO/ES/000094). ACCIÓ C3
 (IMPLEMENTACIÓ DEL SISTEMA DE PASTURA).

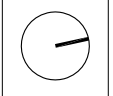





PROMOTOR/S : ASSOCIACIÓ DE PROPIETARIS FORESTALS
 ENTORNS DE MONTSERRAT (APFEM)

ESCALA GRÀFICA


05
 PLANTA COBERTA

ARQUITECTE: JOSEP BUNYESC PALACÍN
 TEL. 973157519 – C/ARBORETUM 21 25199 LLEIDA
 info@bunyesc.com

ESCALA 1:100
 DATA ABRIL 2016
 MOD. FEBRER 2017

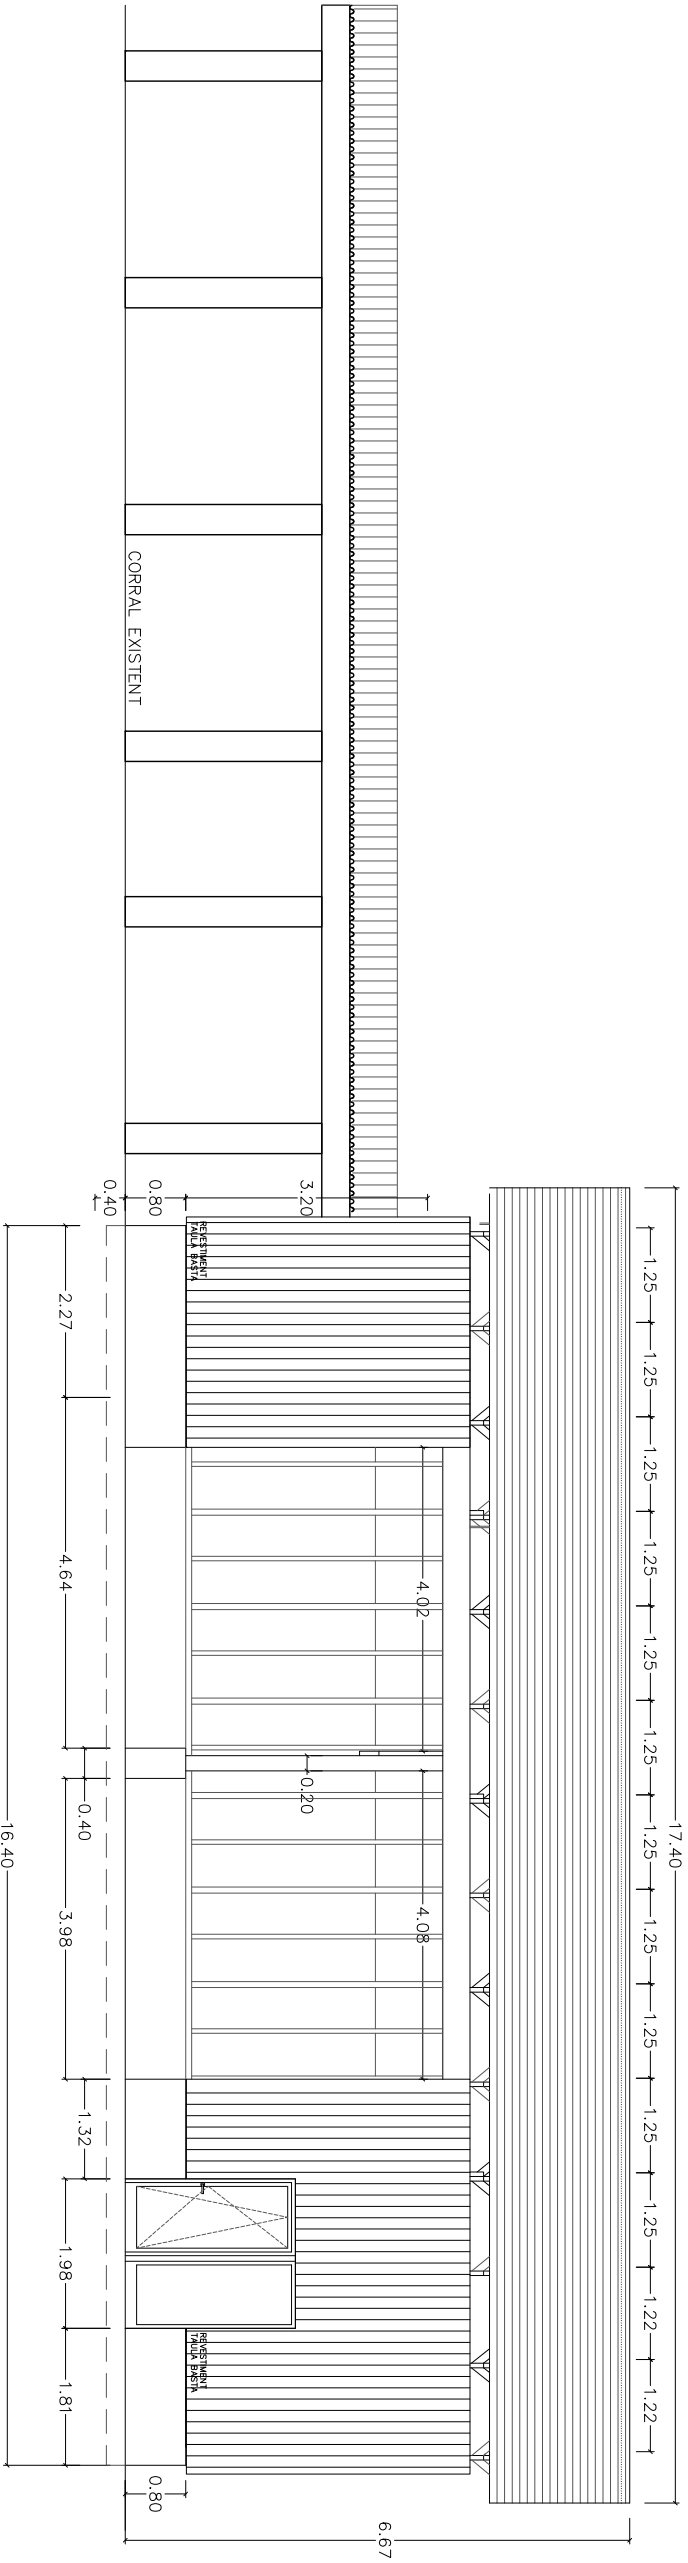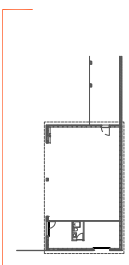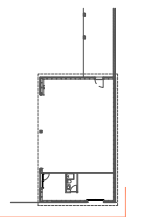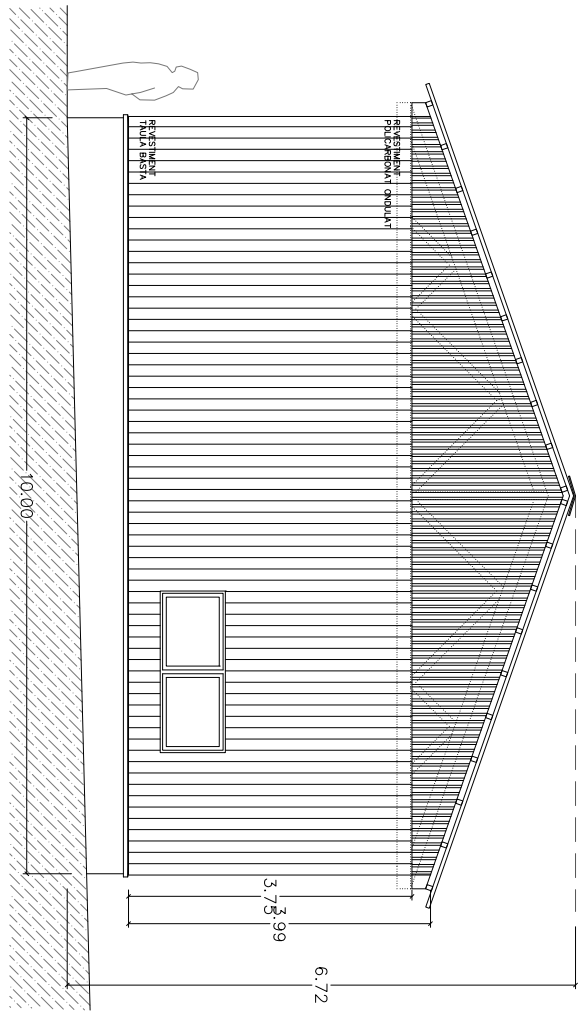

PROJECTE DE COBERT.
 PROJECTE LIFE MONTSERRAT (LIFE13 BIO/ES/000094). ACCIÓ C3
 (IMPLEMENTACIÓ DEL SISTEMA DE PASTURA).

PROMOTOR/S : ASSOCIACIÓ DE PROPIETARIS FORESTALS
 ENTORNS DE MONTSERRAT (APFEM)

ARQUITECTE: JOSEP BUNYESC PALACÍN
 TEL. 973157519 – C/ARBORETUM 21 25199 LLEIDA
 info@bunyesc.com





ESCALA GRÀFICA

ESCALA 1:100
 DATA ABRIL 2016
 MOD. FEBRER 2017

06

ALÇATS



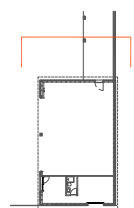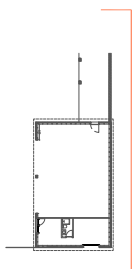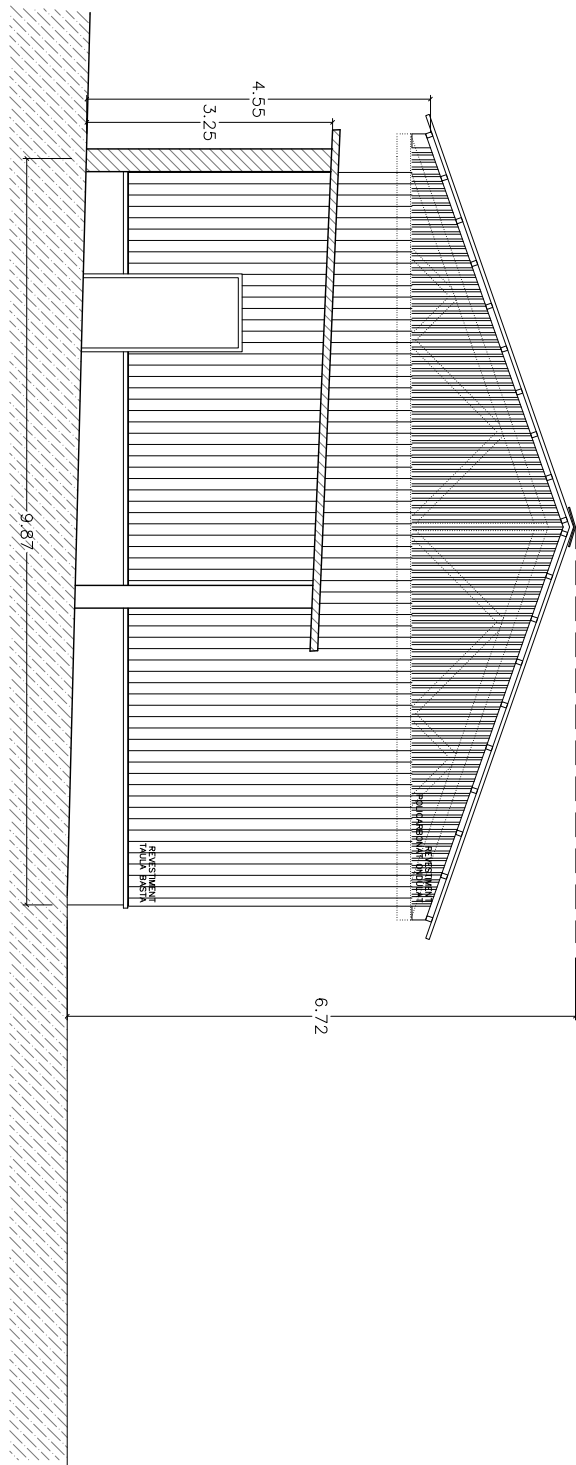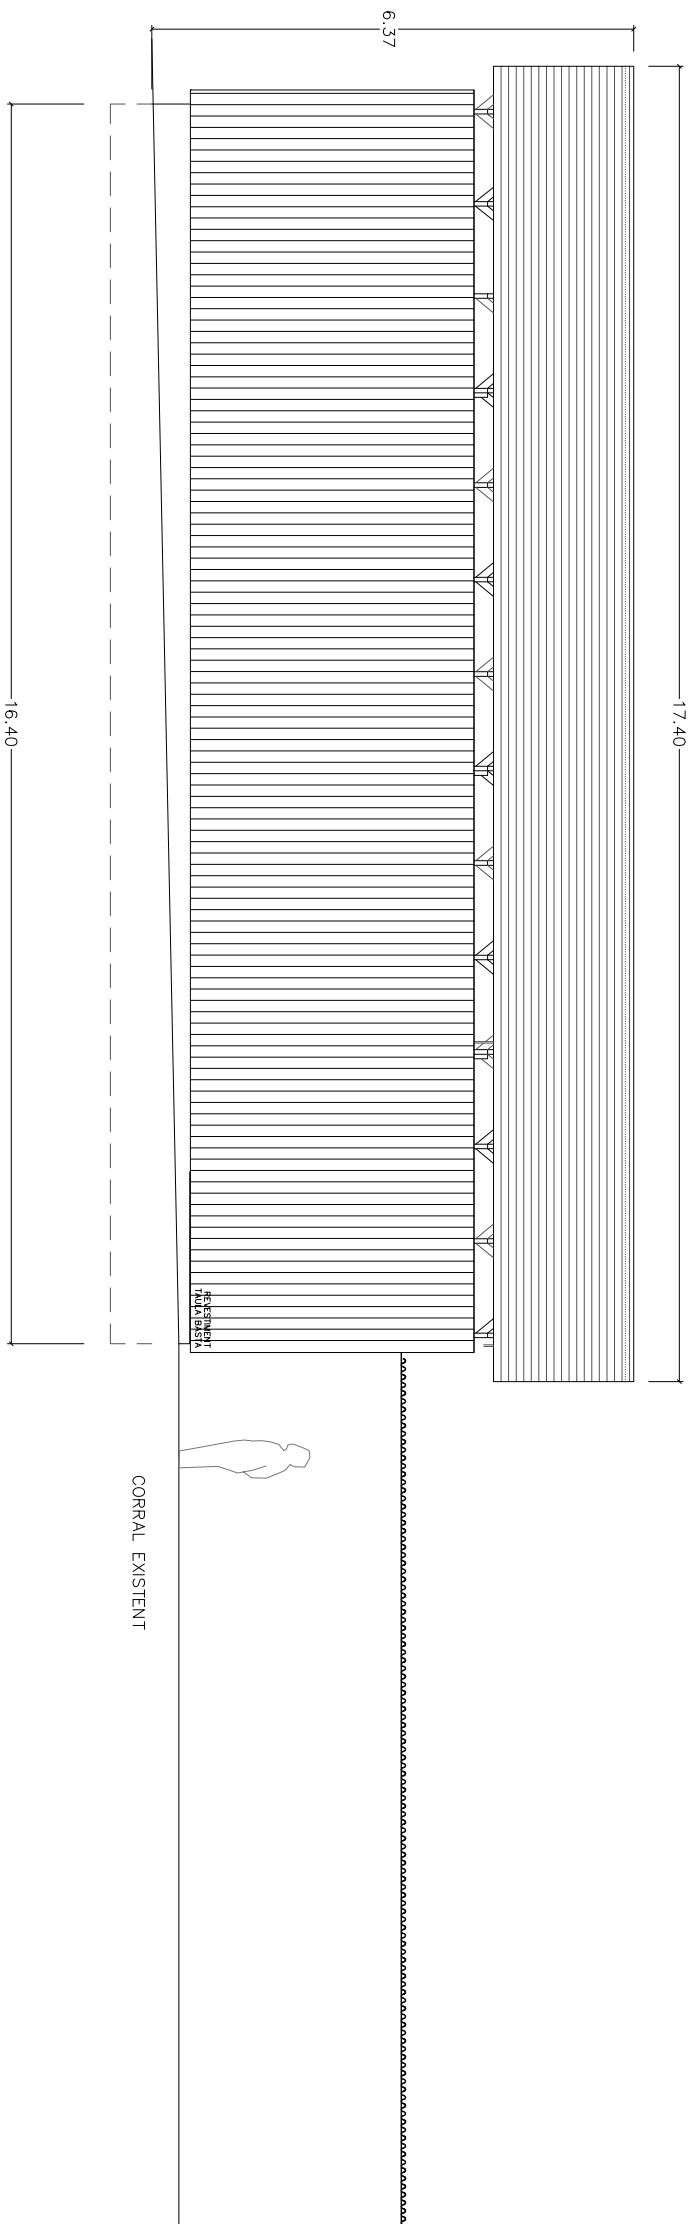

PROJECTE DE COBERT.
 PROJECTE LIFE MONTSERRAT (LIFE13 BIO/ES/000094). ACCIÓ C3
 (IMPLEMENTACIÓ DEL SISTEMA DE PASTURA).

PROMOTOR/S : ASSOCIACIÓ DE PROPIETARIS FORESTALS
 ENTORNS DE MONTSERRAT (APFEM)

ARQUITECTE: JOSEP BUNYESC PALACÍN
 TEL. 973157519 – C/ARBORETUM 21 25199 LLEIDA
 info@bunyesc.com

ESCALA GRÀFICA

ESCALA 1:100
 DATA ABRIL 2016
 MOD. FEBRER 2017

07

ALÇATS

